



4. Neuordnungskonzept

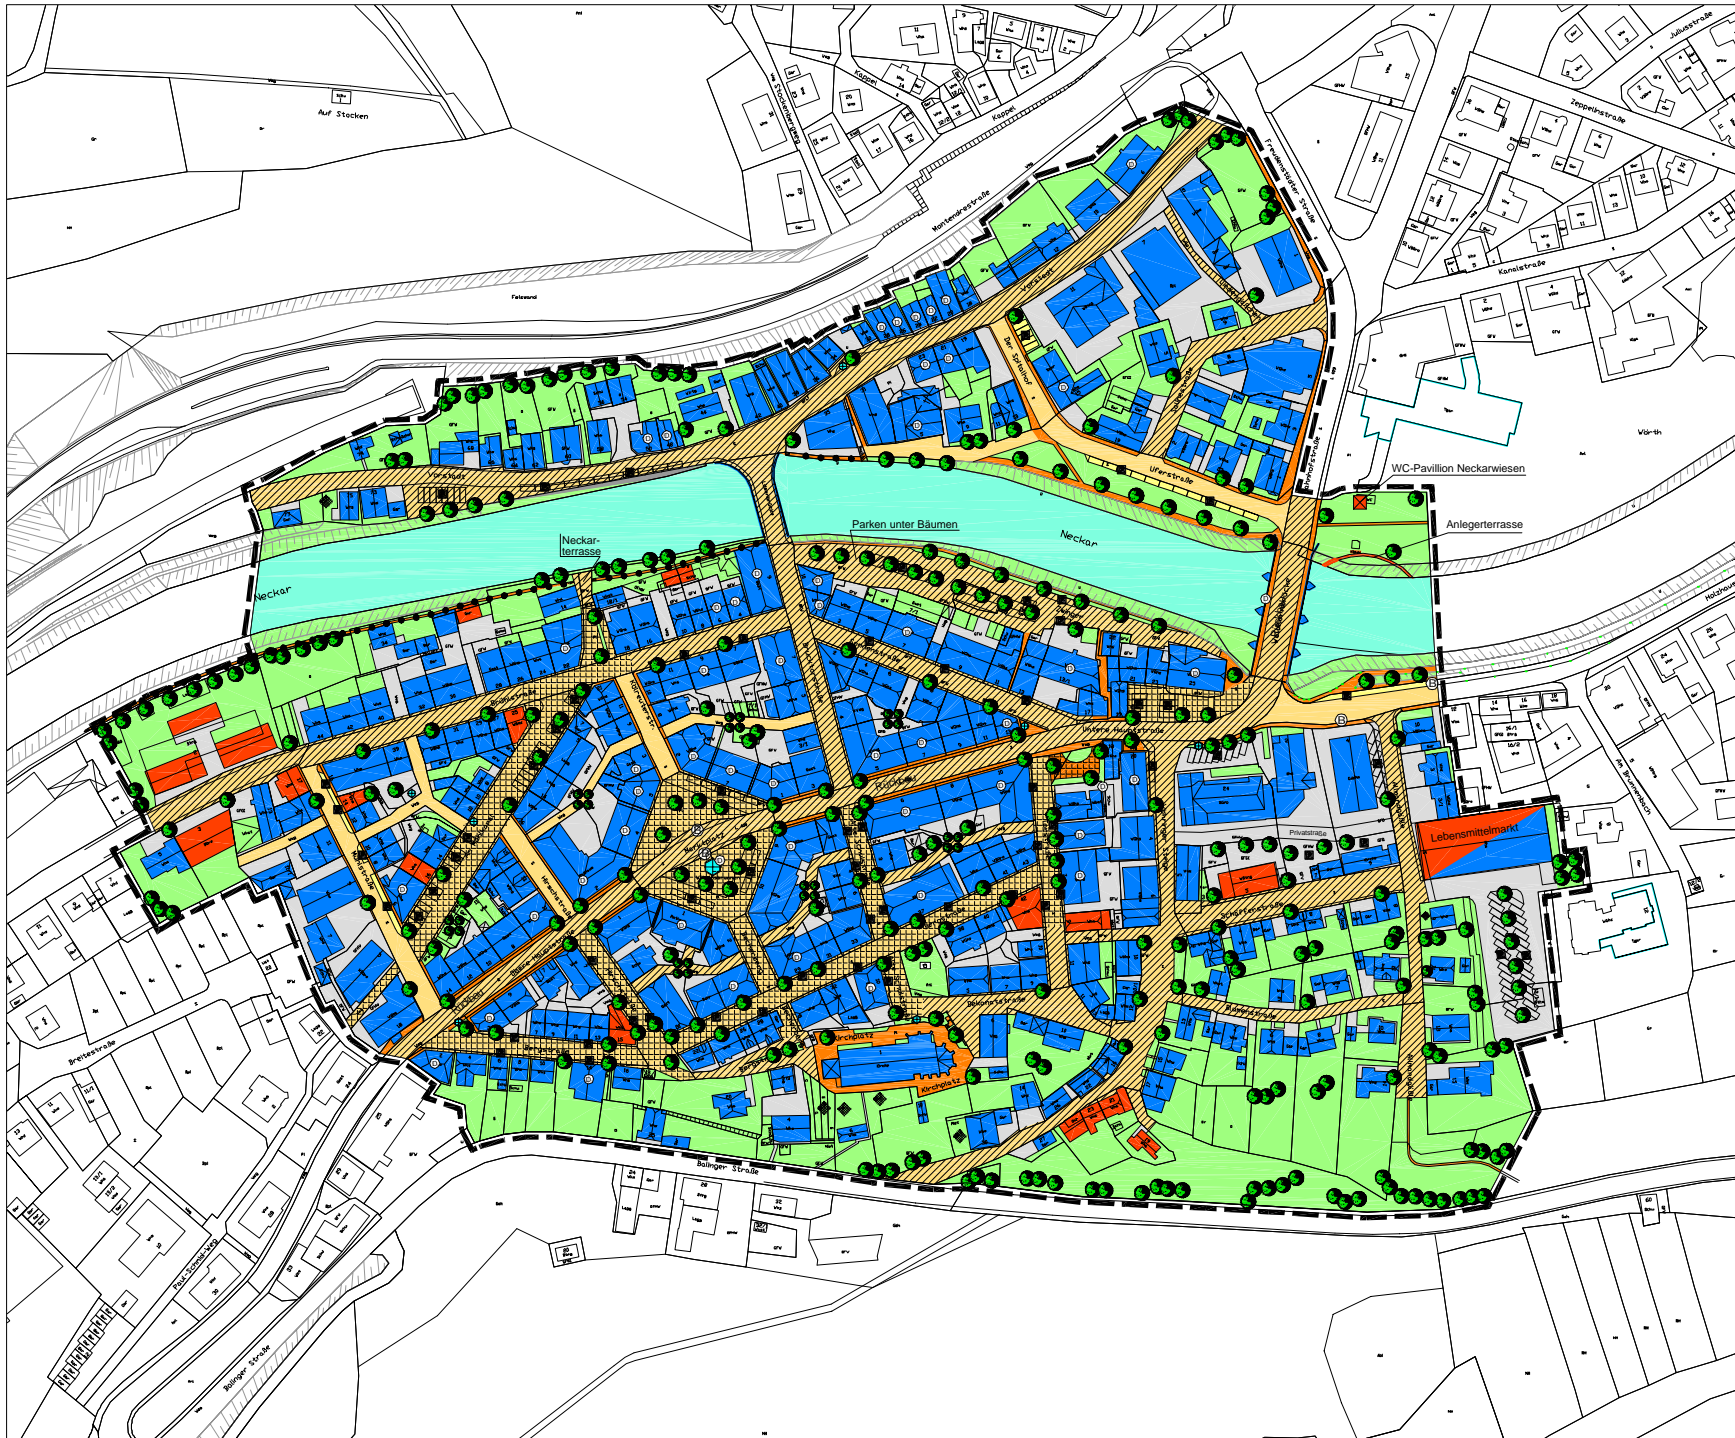

- Gebäude**
 - Gebäude Bestand
 - Gebäude Planung / Ersatzbau
 - Denkmalschutz
- Erschließung**
 - Haupterschließung / Gehweg
 - Erschließungsfläche gestaltet
 - neu zu gestaltende Erschließungsfläche
 - neue Fuß-/Radwegverbindung
 - Ausbildung von Nachbarschaftsräumen
 - P Parken
 - B Bushaltestelle
 - Hofflächen / Gebäudevorraum
- Grünflächen / Sonstiges**
 - Grünflächen / Klein-/Hausgärten
 - Bäume
 - Brunnen
 - offenes Gewässer - Neckar

Stadt Sulz am Neckar

Grobanalyse im Bereich
"Historischer Stadtkern"

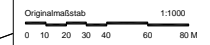

Projekt Nr.: 65260

STEG STADTENTWICKLUNG
SÜDWEST GEMEINNÜTZIGE GMBH
OLGASTRASSE 54 70182 STUTTGART

03.08.2005 Einzel
03.08.2005 Einzel
23.08.2005 Einzel
07.09.2005 Einzel
20.09.2005 Einzel

