


Flächennutzungsplan Sulz am Neckar - Vöhringen

Glatt
16.02.2009

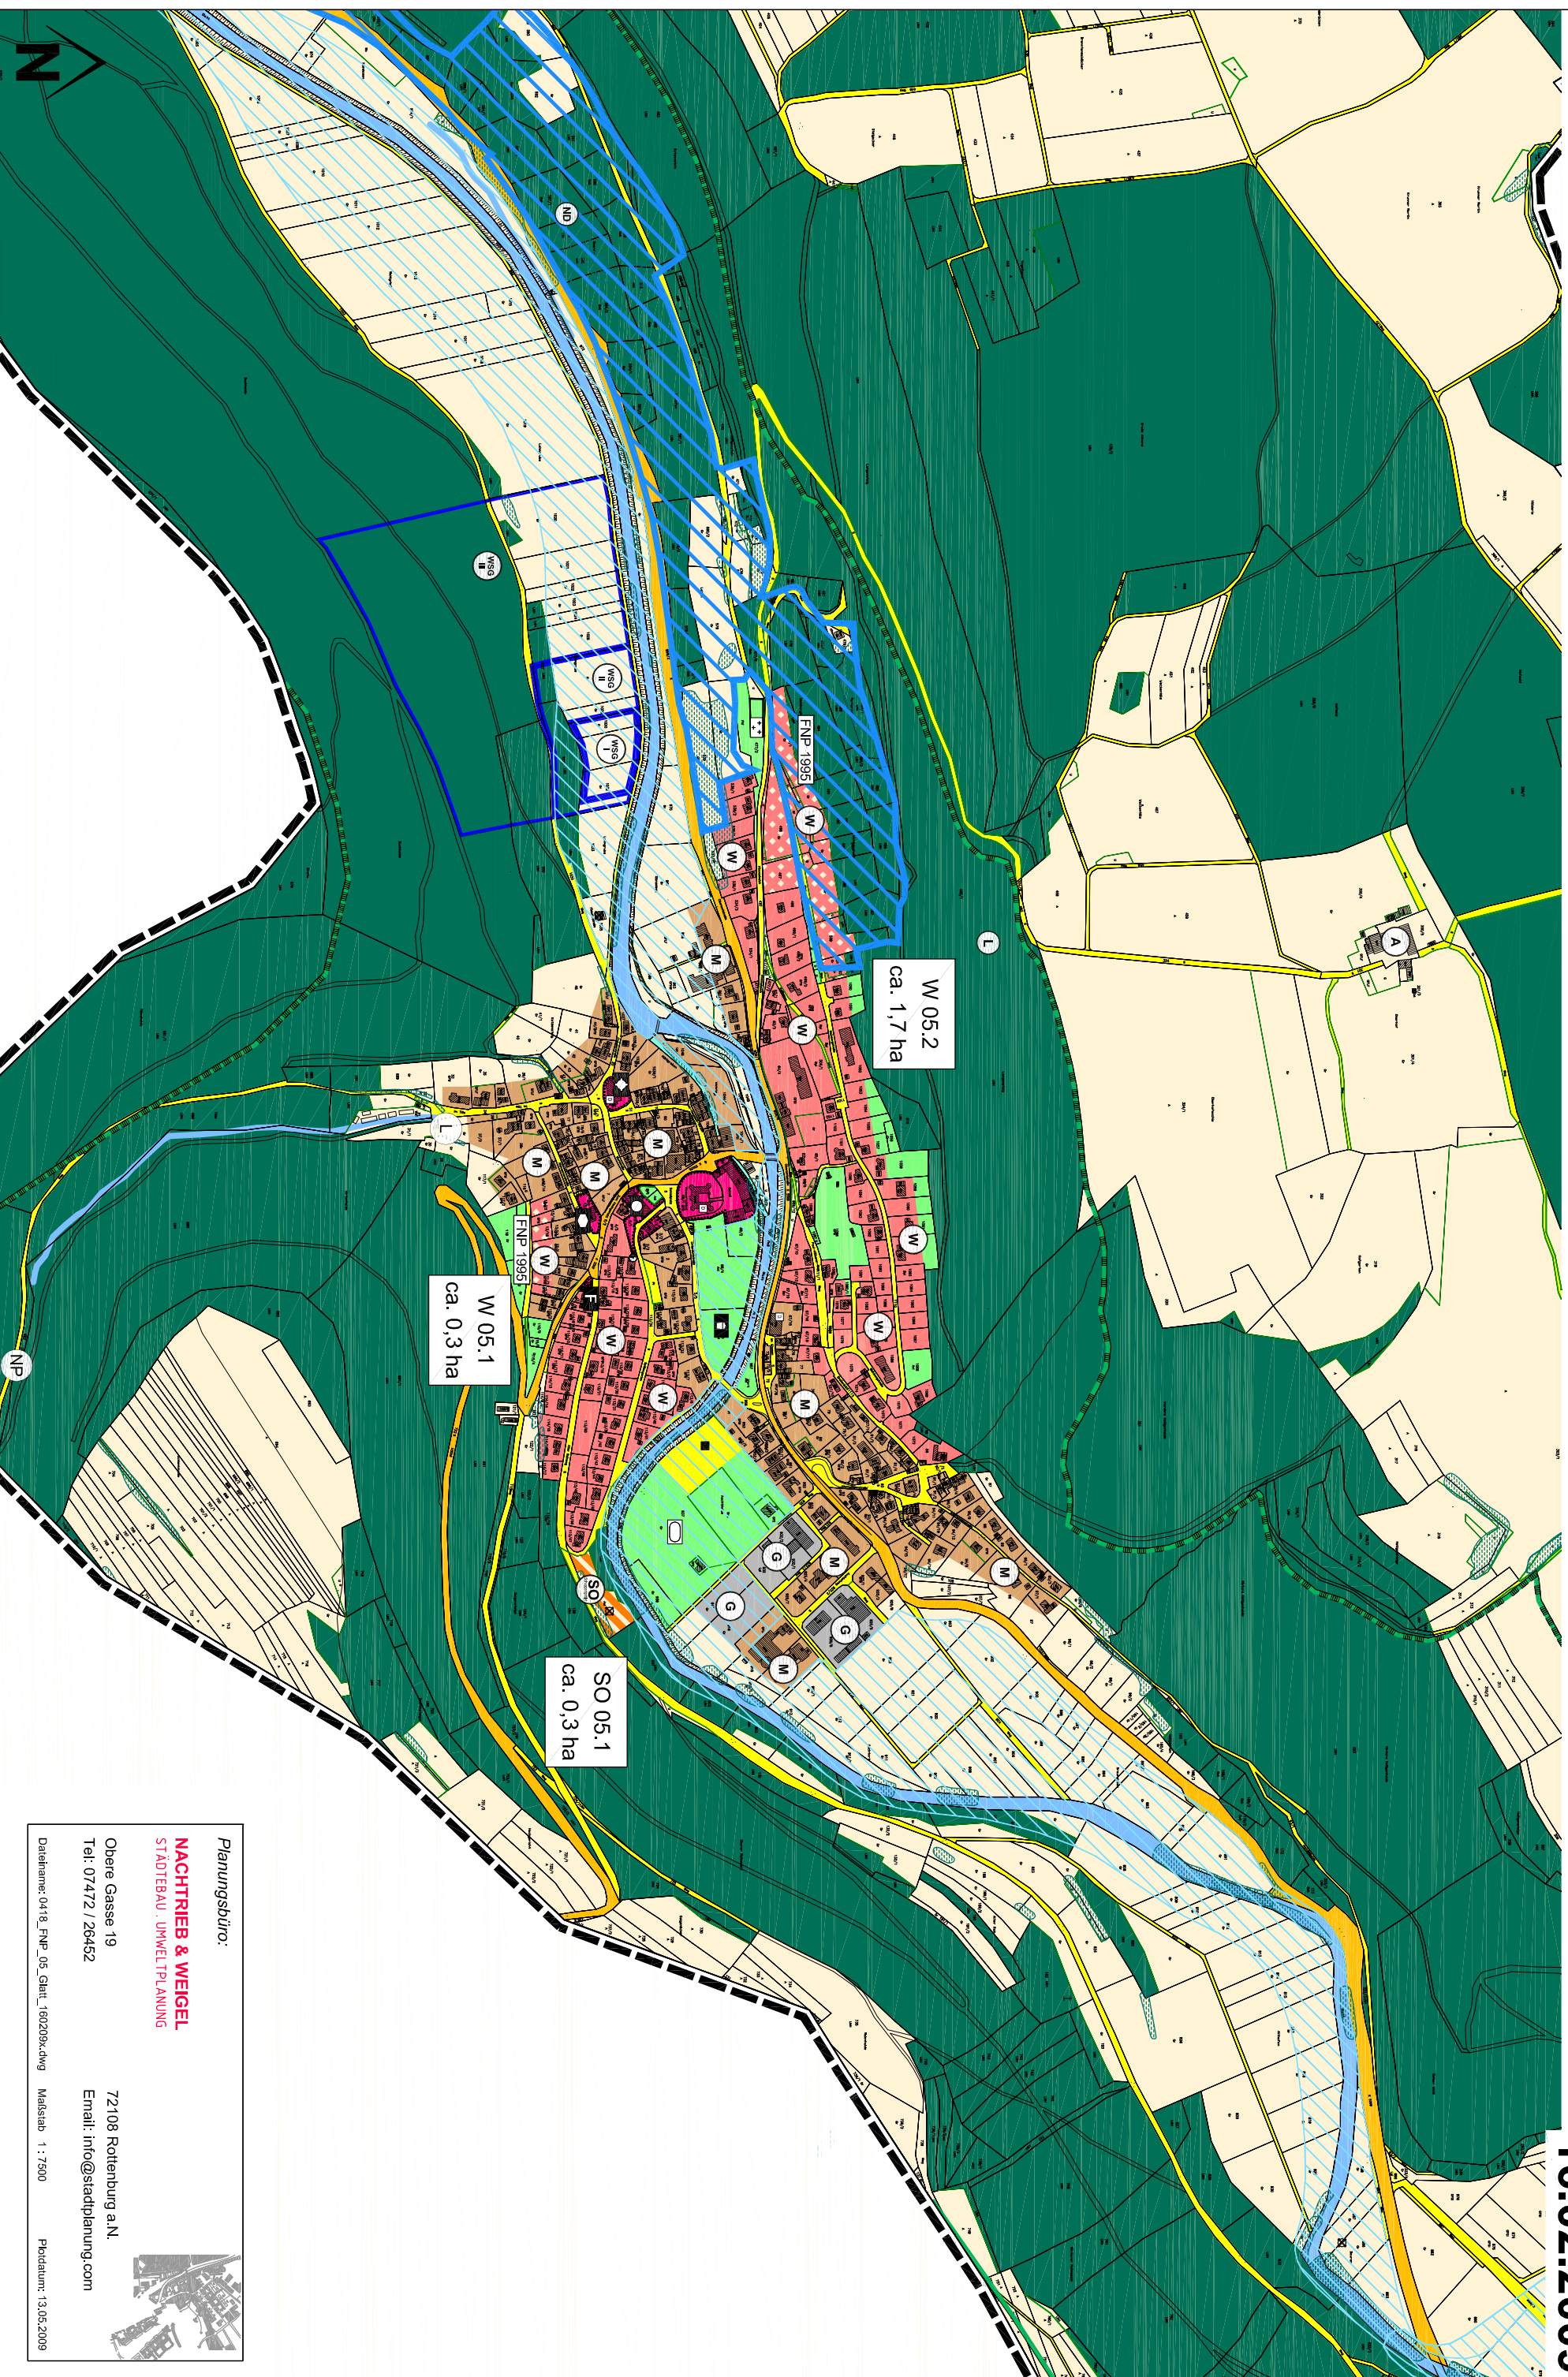

Planungsbüro:

NACHTRIEB & WEIGEL
STÄDTBAU · UMWELTPLANUNG

Obere Gasse 19
Tel: 07472 / 26452

72108 Rottenburg a.N.
Email: info@stadtplanung.com

Dateiname: 0418_FNP_05_Glatt_160209<dwg> Maßstab: 1 : 7500

Plotdatum: 13.05.2009

