


16.02.2009

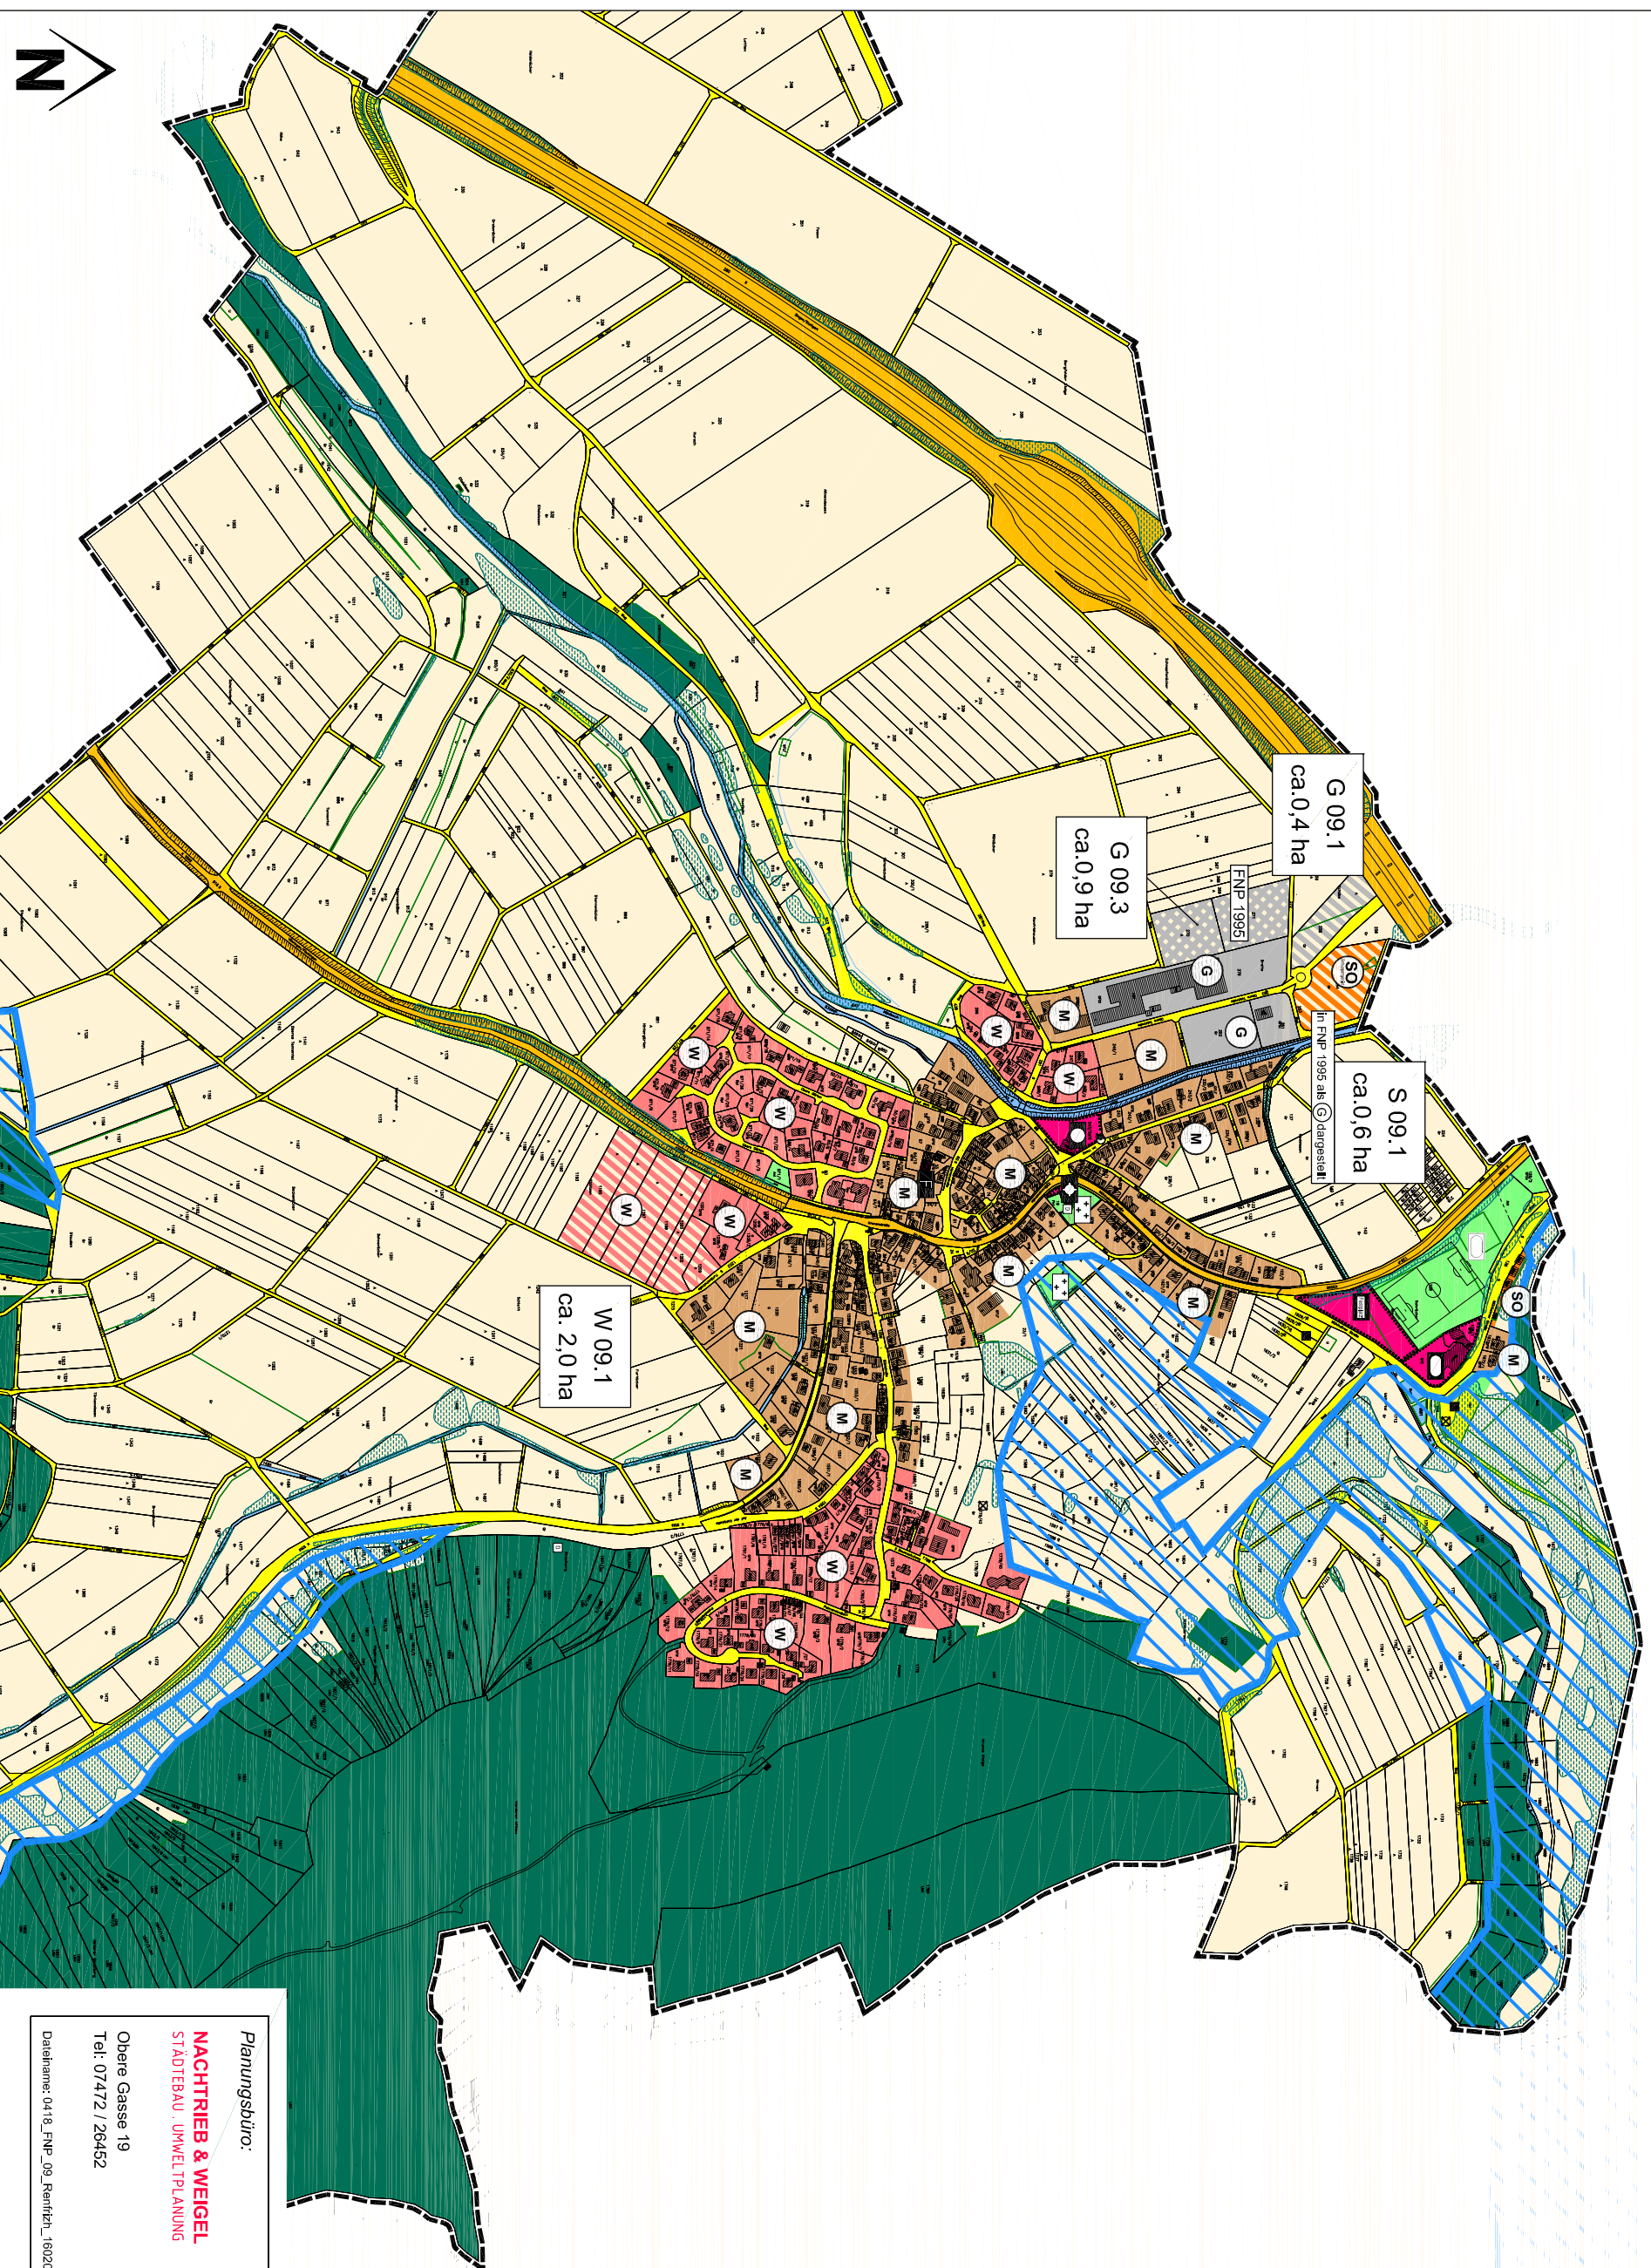

Planungsbüro:

**NACHTRIEB & WEIGEL**  
STÄDTEBAU · UMWELTPLANUNG

Obere Gasse 19  
Tel: 07472 / 26452

72108 Rotenburg a.N.  
Email: [info@stadtplanung.com](mailto:info@stadtplanung.com)

Dateiname: 0418\_FNP\_08\_Renfrih\_160209a.dwg

M 1 : 7500

Plotdatum: 13.05.2009

