

ZEICHENERKLÄRUNG

ART DER BAULICHEN NUTZUNG



INDUSTRIEGEBIET gem. § 9 BauNVO

MASS DER BAULICHEN NUTZUNG

II ZAHL DER VOLLGESCHOSSE

0,8 GRUNDFLÄCHENZAHL

9,0 BAUMASSENZAHL

BAUWEISE, BAUGRENZE

a ABWEICHENDE BAUWEISE

BAUGRENZE

HINWEIS: DIE ZULÄSSIGEN DACHFORMEN U. DACHNEIGUNGEN SIND IN DEN ÖRTLICHEN BAUVORSCHRIFTEN ZIFFER 2.1 FESTGESETZT

GRÜNORDNUNG



PFLANZFESTSETZUNG 1 privat Ortsrandeingrünung



ZU ERHALTENDE BÄUME


SONSTIGE VERBINDLICHE PLANZEICHEN

--- GRENZE DES RÄUMLICHEN GELTUNGSBEREICHES

--- GRENZE DES RÄUMLICHEN GELTUNGSBEREICHES

BBP KASTELL 3. ÄNDERUNG 2. ERWEITERUNG

▲▲▲ ABGRENZUNG DER GEPLANTEN AUFFÜLLUNG

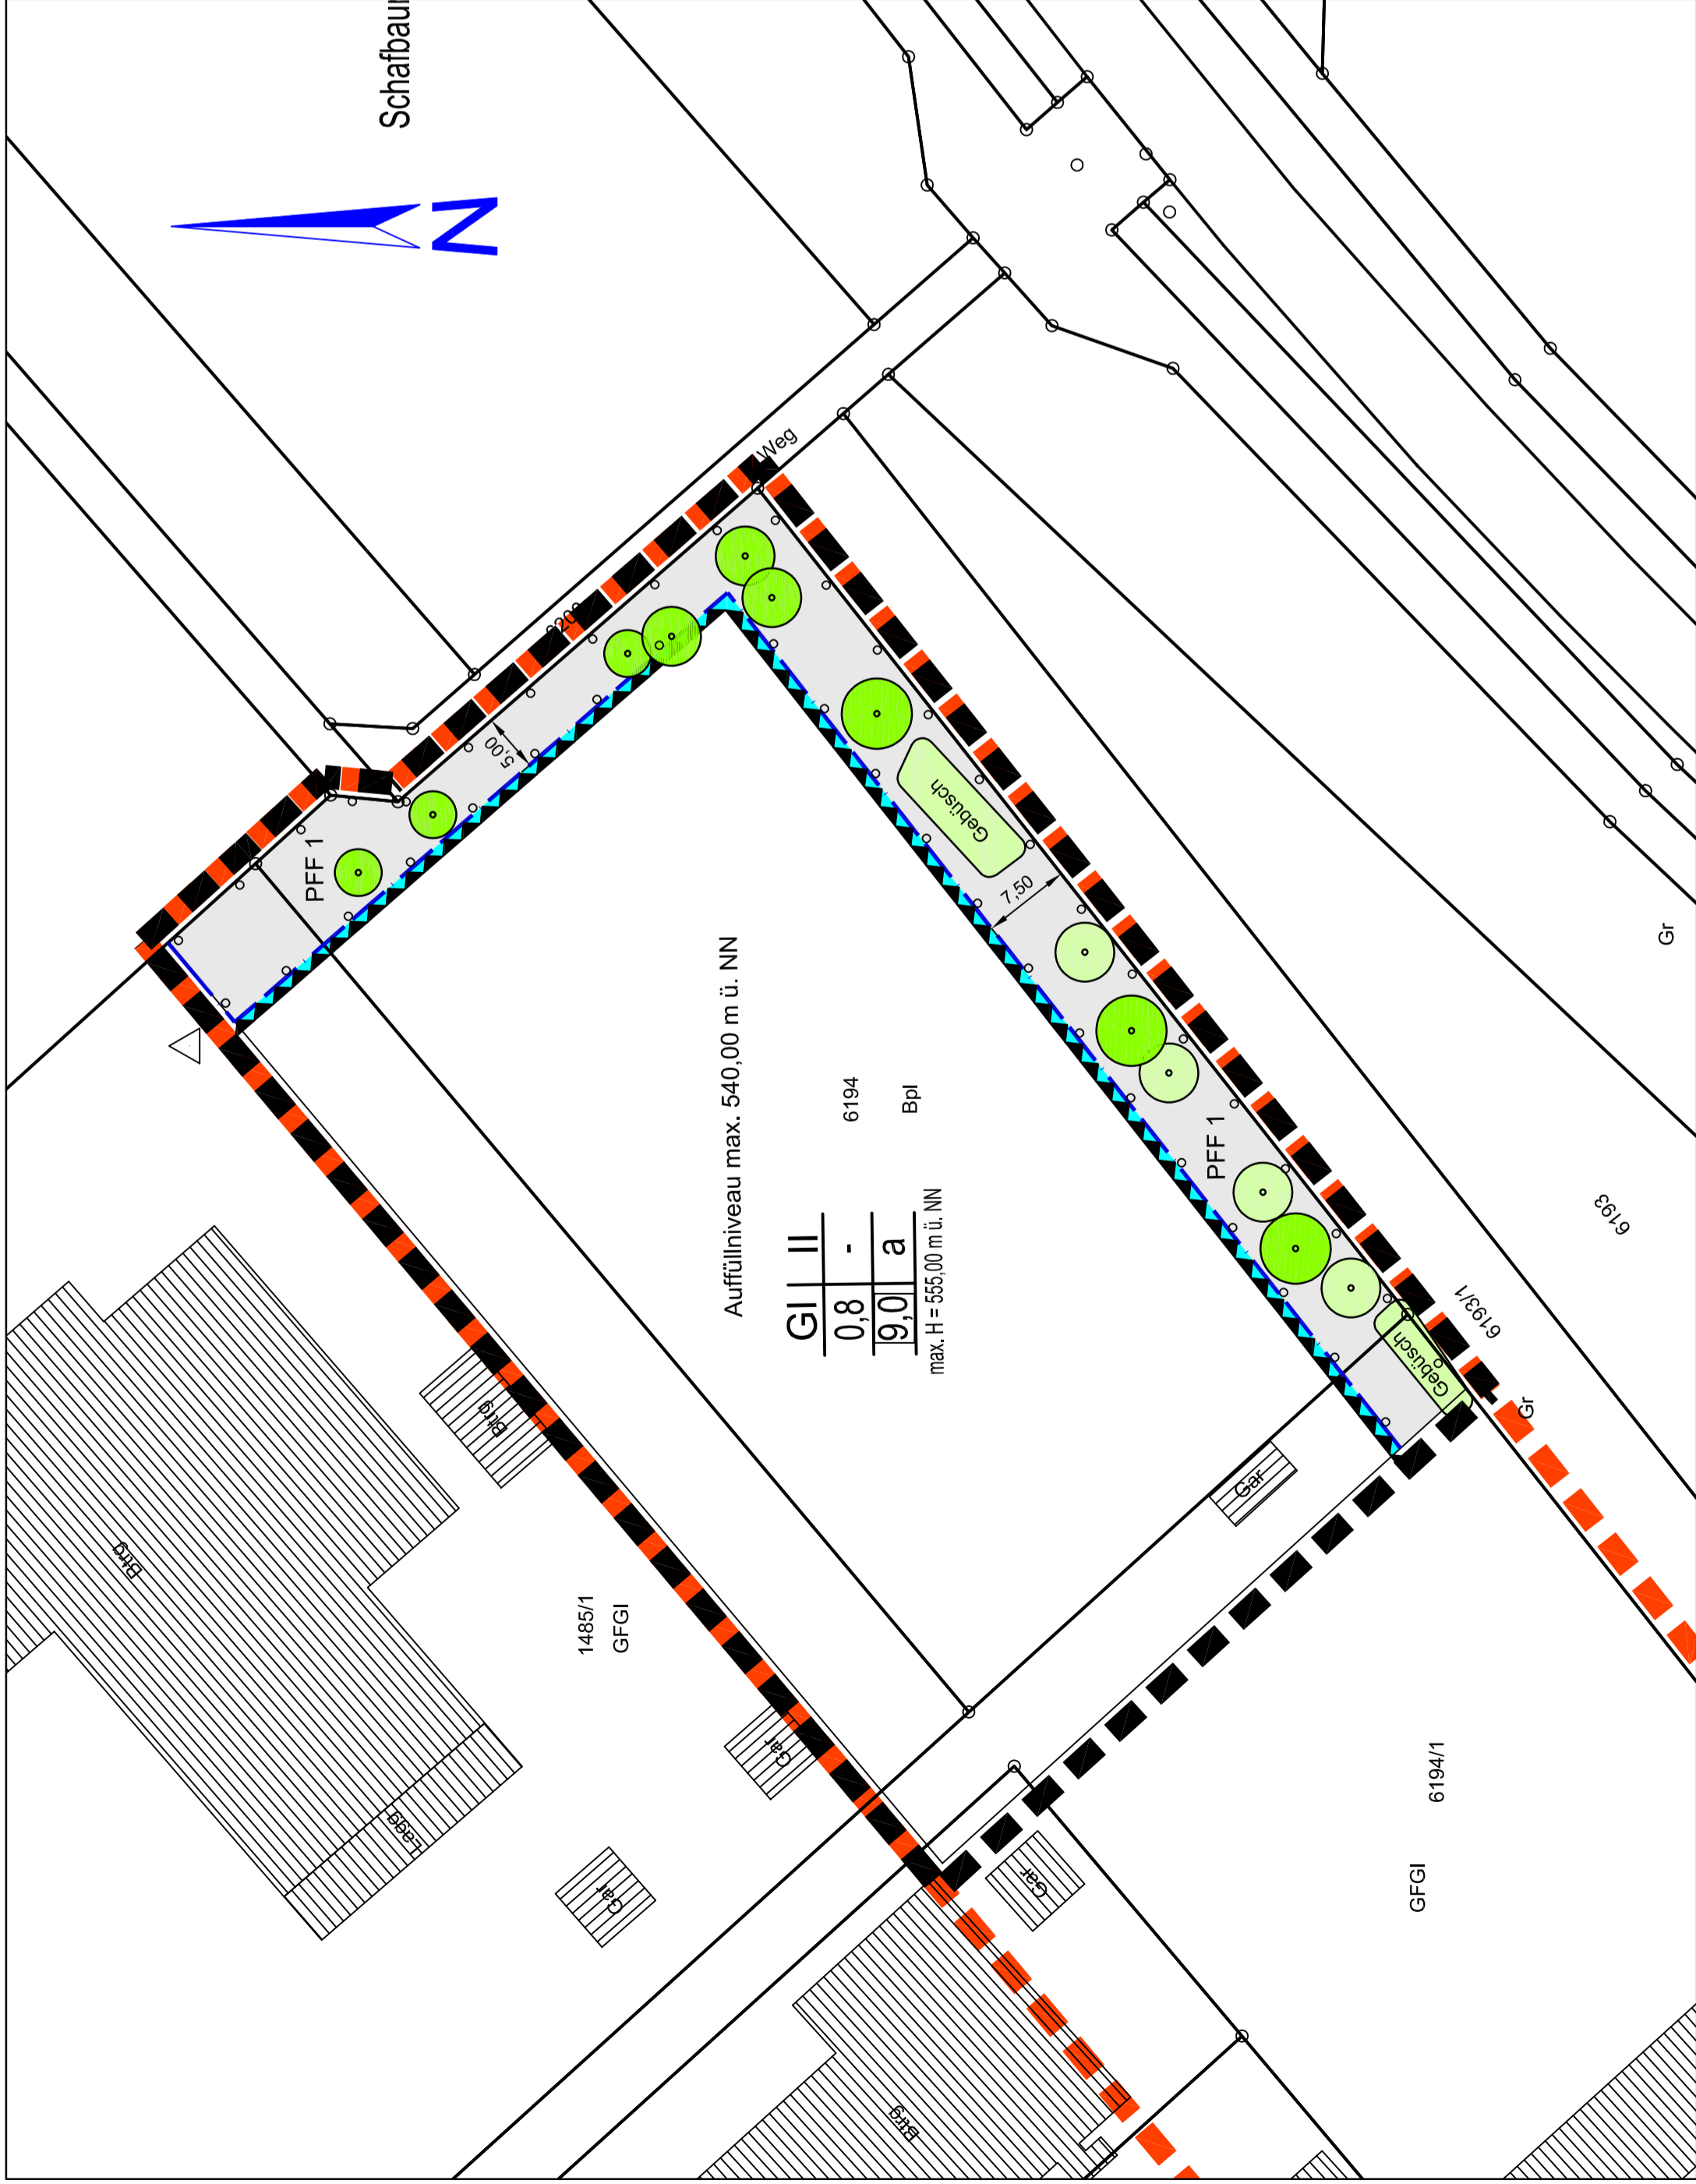

VERFAHRENSVERMERKE

AUFSTELLUNGSBESCHLUSS AM: 29.06.2020

BÜRGERBETEILIGUNG AM: _____

OFFENLEGUNG DES ENTWURFES VOM: _____

SATZUNGSBESCHLUSS AM: _____

ORTSÜBLICHE BEKANNTMACHUNG

DES SATZUNGSBESCHLUSSES AM: _____

RECHTSKRÄFTIG AM: _____

GEMÄSS BAUNUTZUNGSVERORDNUNG
IN DER NEUESTEN FASSUNG

AUSGEFERTIGT:
SULZ, DEN
BÜRGERMEISTER

(Gerd Hieber)

STADT : SULZ a. N.

GEMARKUNG: KASTELL

LANDKREIS: ROTTWEIL

BEBAUUNGSPLAN KASTELL 4. ÄNDERUNG

beschleunigtes Verfahren nach § 13 a BauGB

M. 1:500



ROTTWEILER ING.- UND PLANUNGSBÜRO GmbH
WILFRIED BAIKER ANDRÉ LEOPOLD
STADIONSTRASSE 27 78628 ROTTWEIL
Tel.: 0741 / 280 000-0 Fax: 0741 / 280 000-50