LAGEPLAN
zur Änderung des Bebauungsplanes "Palmen"

KREIS : Rottweil

GEMEINDE : Sulz a.N.

GEMARKUNG: Renfrizhausen

MASSTAB 1:500

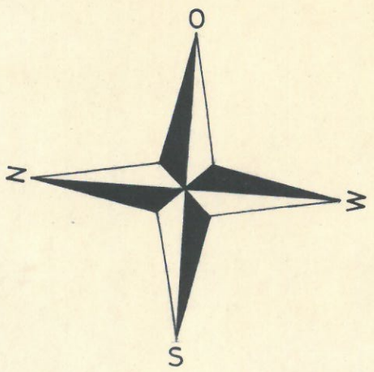

Anerkannt:
Sulz a.N. den 15. JAN. 1979
Bürgermeister:

Gefertigt:
Sulz a.N., den 17.11.78
Stadtbauamt

Zeichenerklärung

- WR / WA / SO — REINES WOHNGEBIET / ALLGEMEIN WOHNEN / SONDERGEBIET
- BAUGRENZE
- GEBÄUDERICHTUNG VERBINDLICH
- GEHWEG FAHRBAHN SICHERHEITSSTREIFEN
- P — ÖFFENTLICHE PARKFLÄCHE
- UMFORMSTATION
- GGA — GEMEINSCH. GARAGEN
- LR — LEITUNGSRECHT
- ABGRENZUNG UNTERSCHIEDL. NUTZUNG
- GRENZE DES RÄUML. GELTUNGSBEREICHS DER BEB.-PLANÄNDERUNG
- VON DER BEBAUUNG FREIZUHALTENDE GRUNDSTÜCKE (WALDABSTAND)
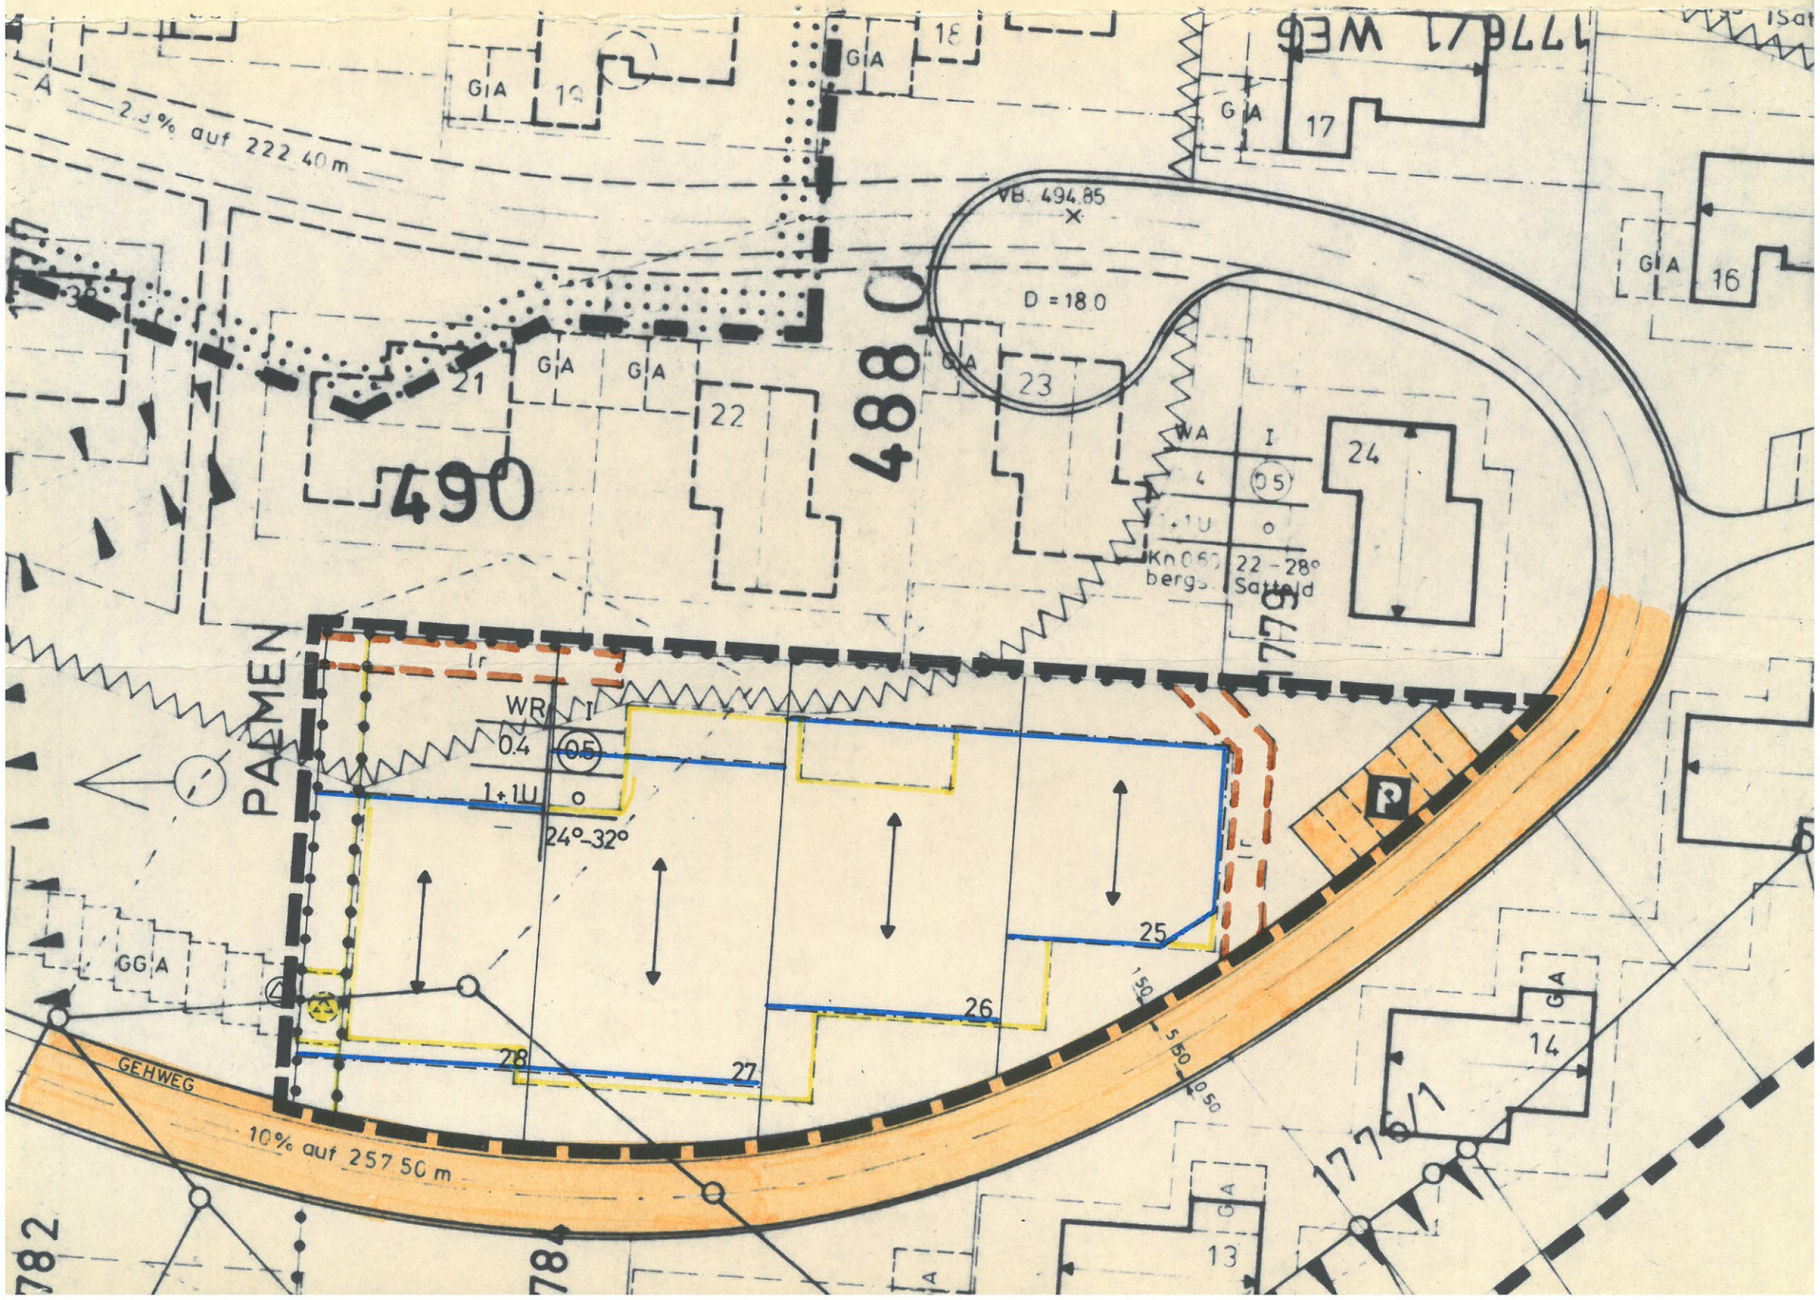
BAUGEBIET	ZAHL DER VOLLGESCHOSSE
GRUNDFLÄCHENZAHL	GESCHOSSFLÄCHENZAHL
HÖCHSTZAHL DER WOHNUNGEN	BAUWEISE
	DACHFORM UND DACHNEIGUNG